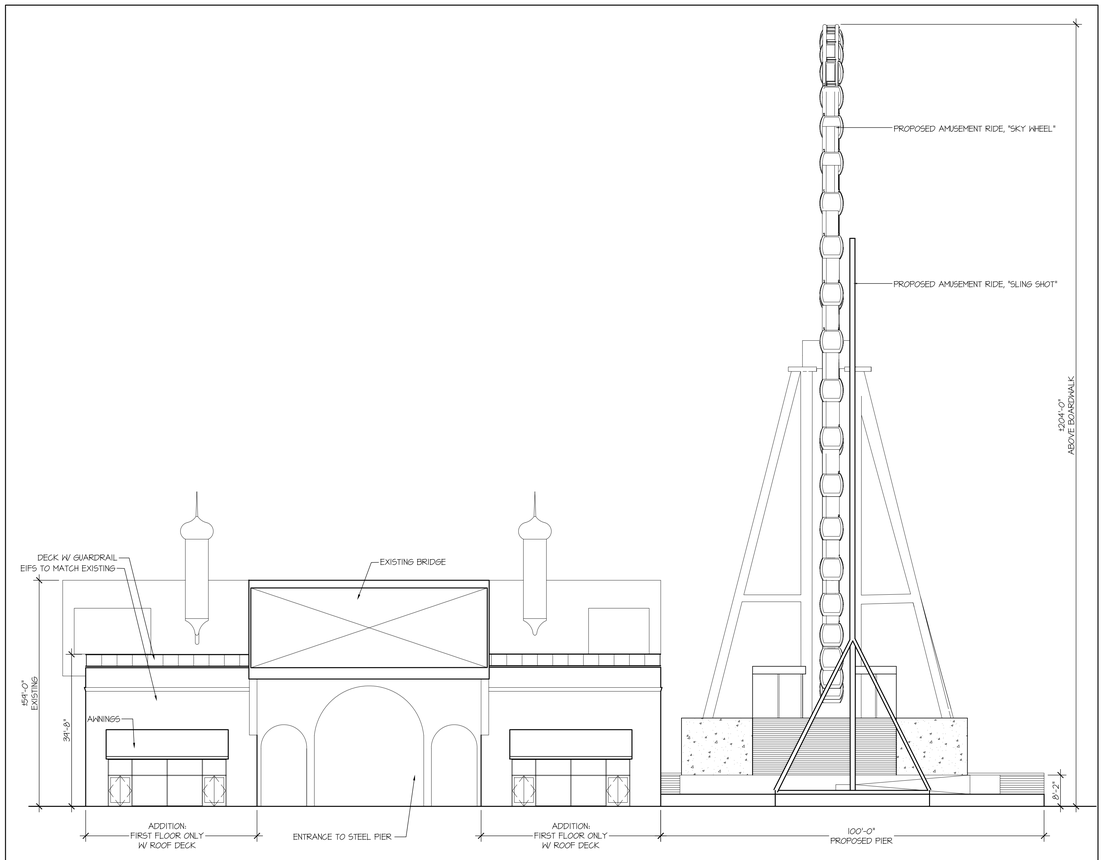

NORTH ELEVATION | SCALE 1/16"=1'-0" | 3

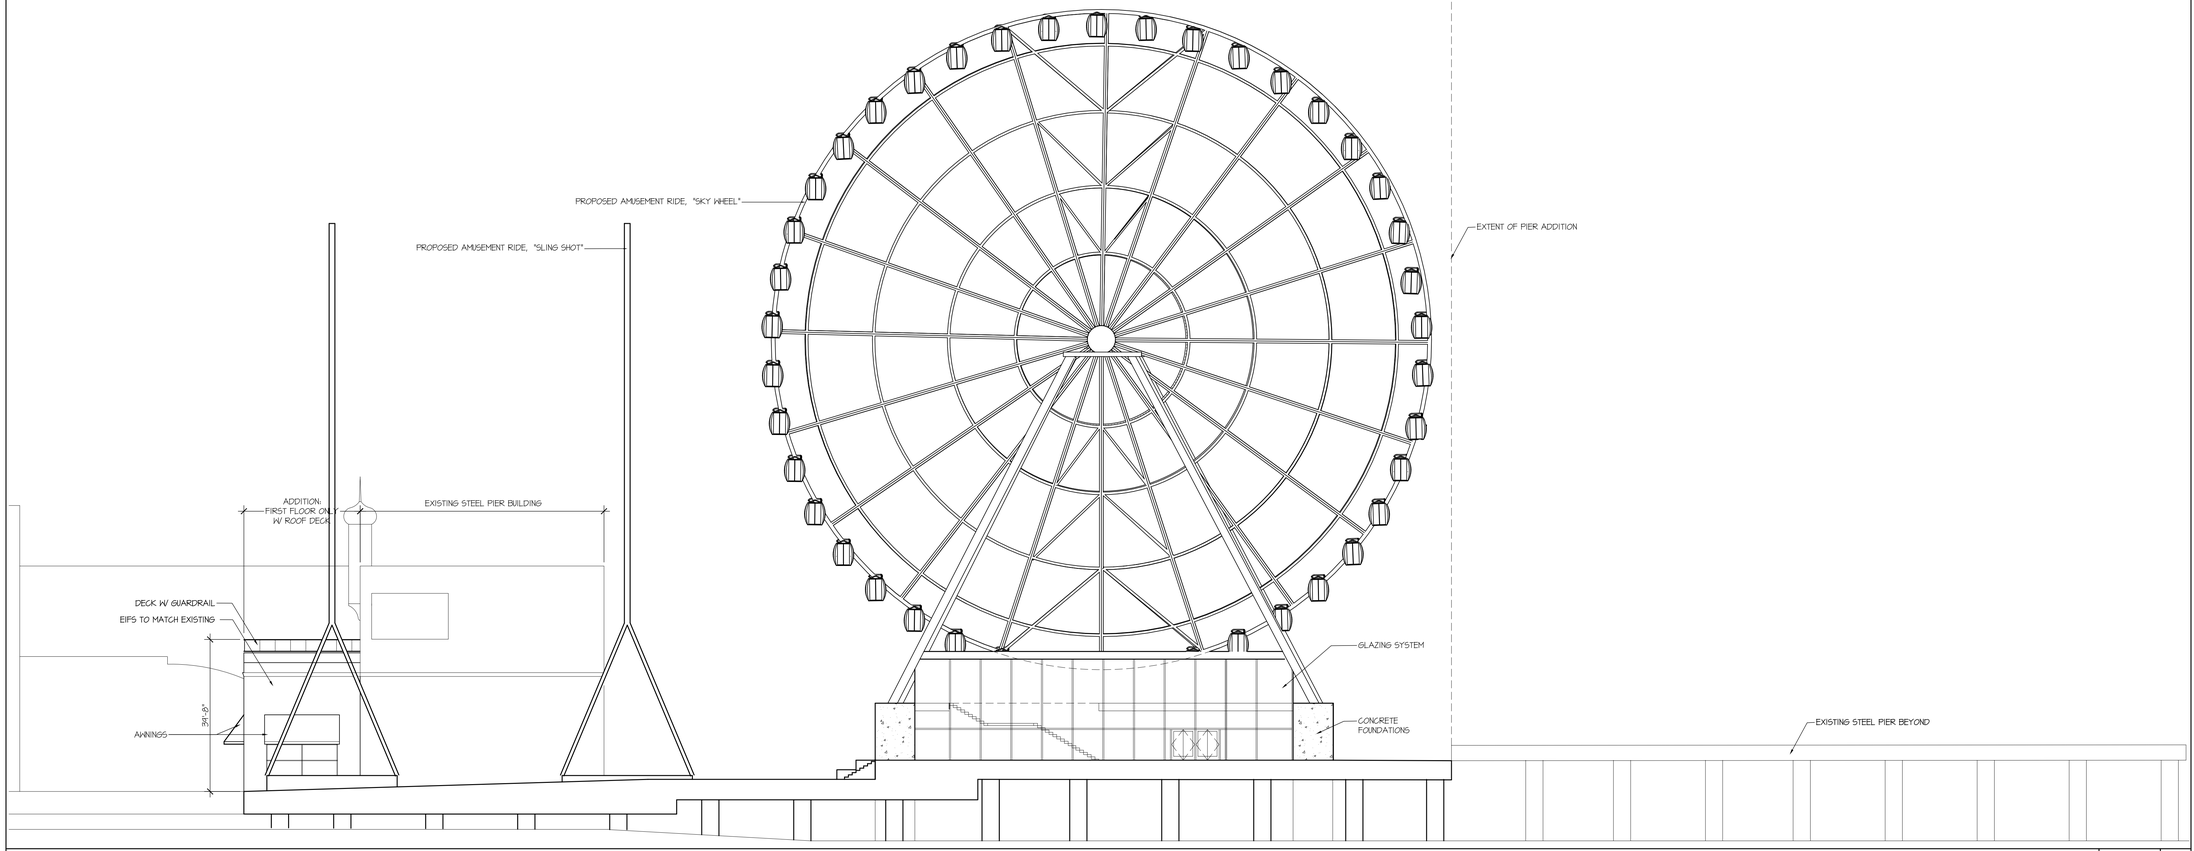

WEST ELEVATION | SCALE 1/16"=1'-0" | 1

SOSH
atlantic city
1020 Atlantic Avenue
Atlantic City, NJ 08401
T: 609.345.5222
F: 609.345.7486

new york
145 West 57th Street
New York, NY 10019
T: 212.246.2770
F: 212.246.2771

www.sosharch.com

Thomas J. Sykes, A.I.A., P.P.
NJ Lic. 07629 PA Lic. RA008002X
NY Lic. 033815

Thomas J. O'Connor, A.I.A.
AZ Lic. 47390 MS Lic. 3132
CT Lic. 9987 NV Lic. 6130
IN Lic. 9600024 NJ Lic. 08410
LA Lic. 5448 PA Lic. RA0092978
MI Lic. 1301052944

William A. Salerno, A.I.A., P.P.
NJ Lic. 08080

Nory Hazaveh, A.I.A., P.P.
IN Lic. 9500040 NJ Lic. 09191
IA Lic. 05224 NY Lic. 018038

Mark Petrella - New Jersey License # AI 12603

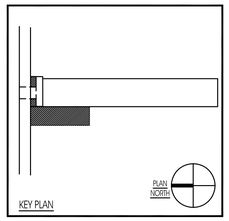

STEEL PIER atlantic city, nj
FAMILY AMUSEMENTS

STEEL PIER SKY WHEEL
1000 BOARDWALK
ATLANTIC CITY, NJ 08401
Block: 1 / Lots: 144-147

REVISIONS

NO.	DATE:	DESCRIPTION:
1	-	-

DRAWING TITLE:
NORTH & WEST ELEVATIONS

DRAWN BY: JC	DATE: 07/16/13
REVIEWED BY: MP	
SCALE: AS NOTED	DRAWING NO. AP-1
PROJECT NO. 13028	